ПОЭТАЖНЫЙ ПЛАН	
по адресу:	Российская Федерация, город Москва, внутригородская территория муниципальный округ Марьино, улица Верхние поля (наименование субъекта Российской Федерации, муниципального образования, населенного пункта, элемента планировочной структуры, элемента улично-дорожной сети)
домовл.(ал.)	— дом 2
корпус	строение (сооружение) —
на часть	подъезд №1 (нежилое помещение), (квартира) 100
квартал №	2111 Юго-Восточный АО г.Москвы

№14 Первое территориальное управление ГБУ МосгорБТИ

подземный этаж 2

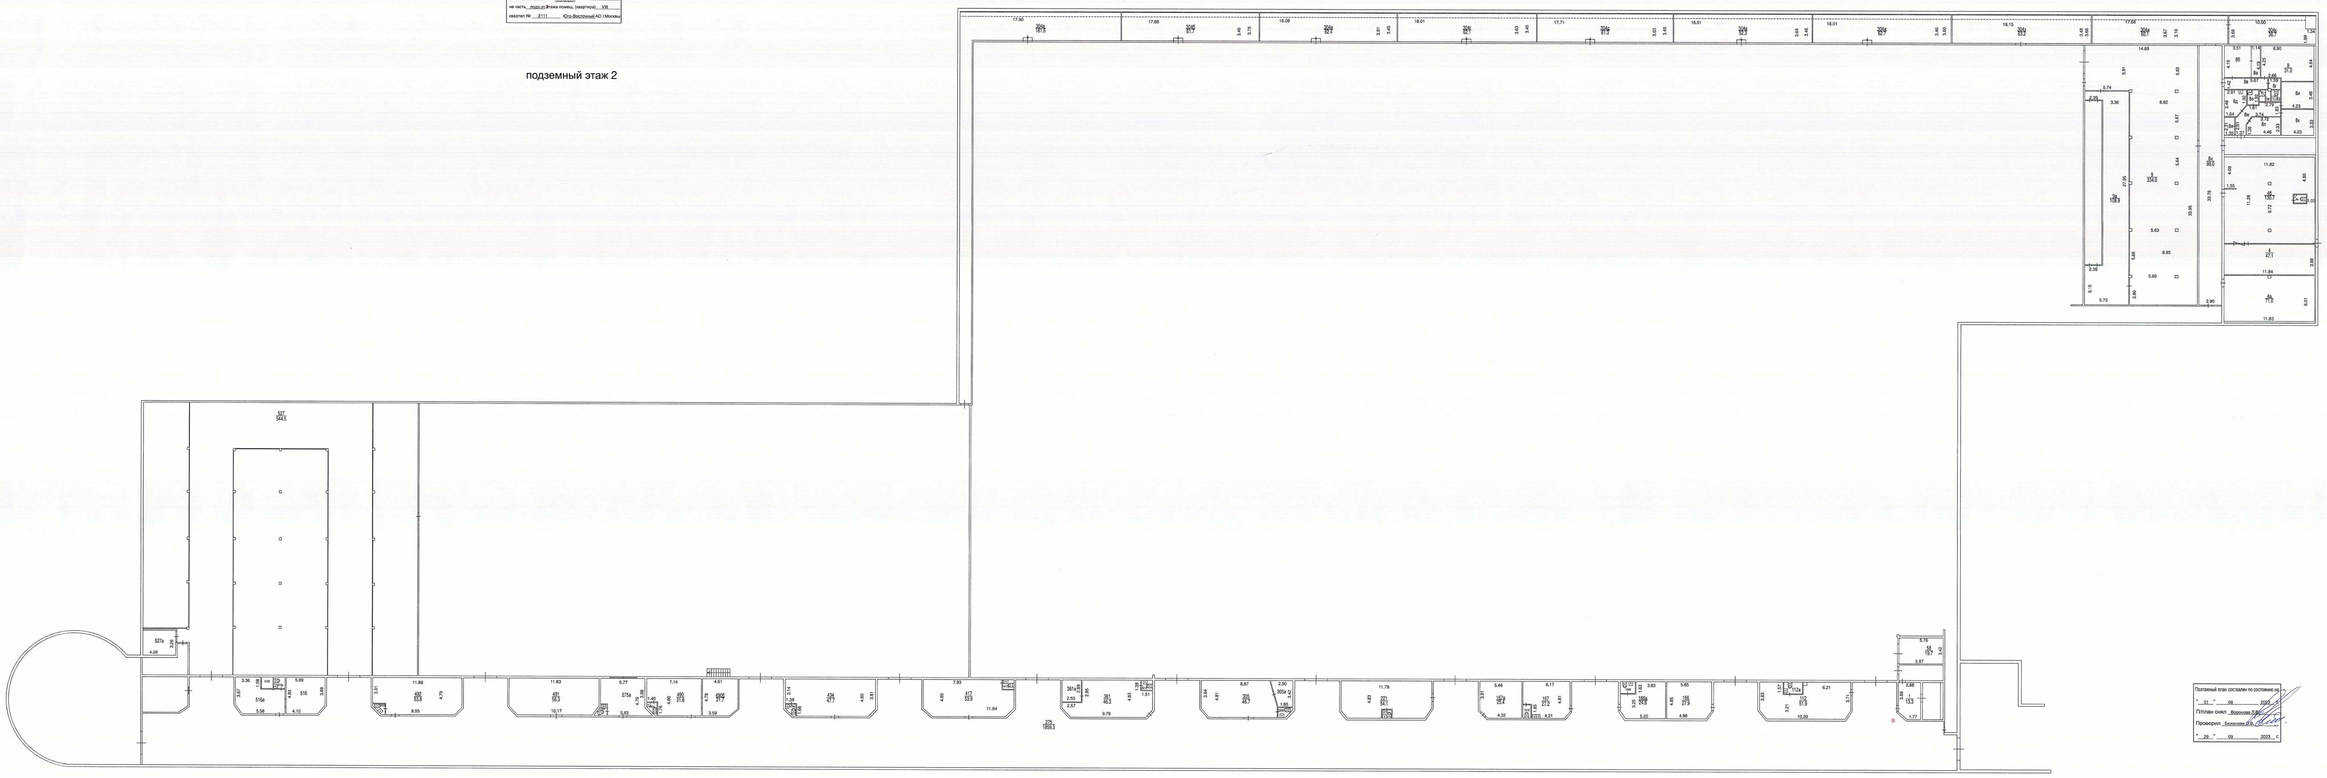

Масштаб 1:200

Поэтажный план составлен по состоянию на
« 01 » 08 2023 г.
Плотник-смет. Воронова Л.В.
Проверил Беляков И.В.
« 29 » 09 2023 г.